


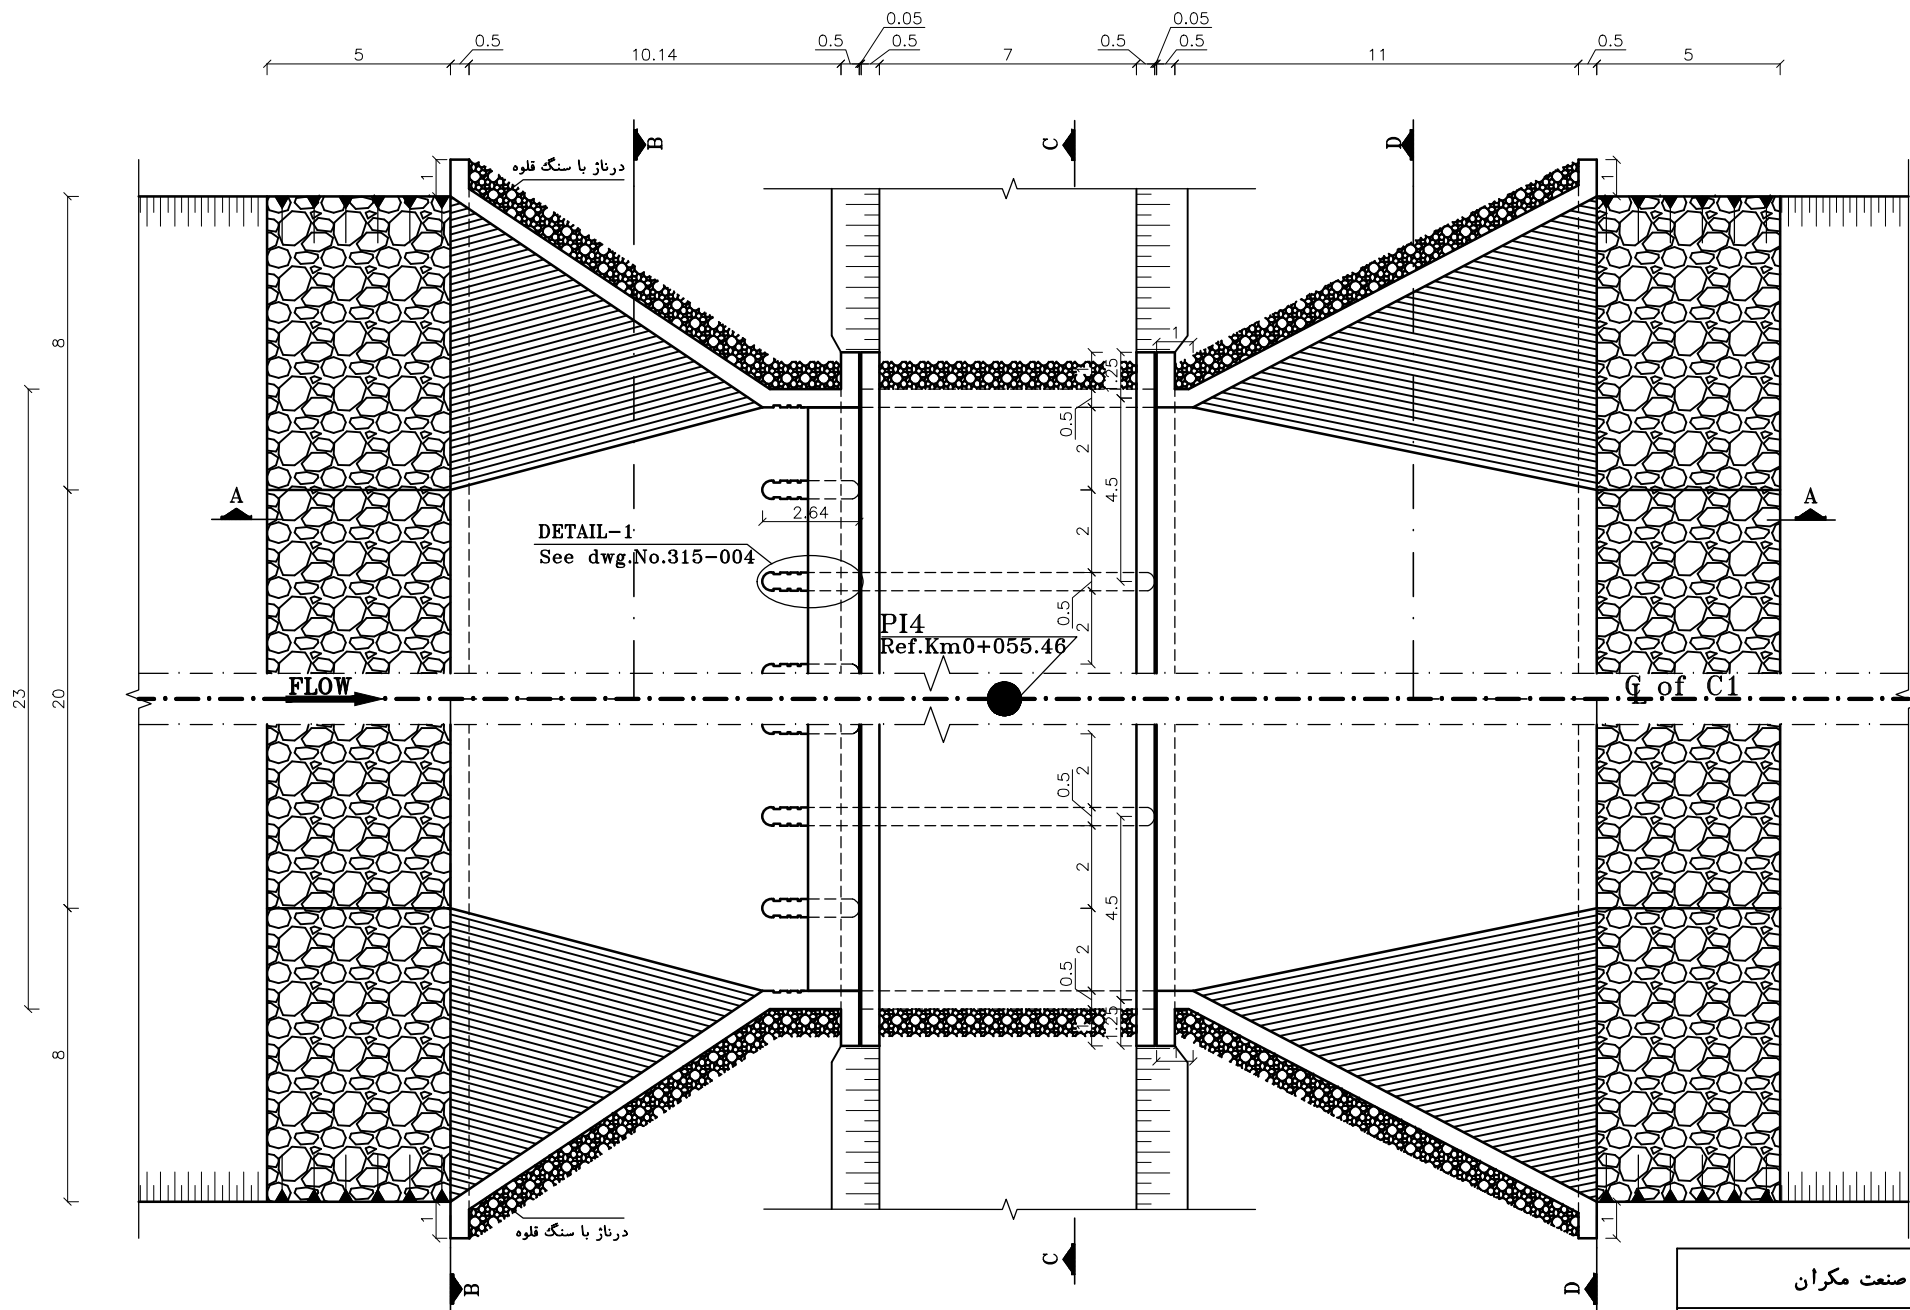

PLAN

تعداد دهانه پل ۵ SC 1:150

PI	X	Y
4	214891.22	2809059.16

کارفرما:		شرکت کشت و صنعت مکران	
عنوان پروژه:		مجتمع پرورش میگوی مکران	
مطابق:	مشار:	مهندسین مشاور آساراب	
مطابق:	عنوان نقشه:	پلان پل کانال C1	
واحد متریک	شماره نقشه:	Dwg-No.:GORDIM-II-315-001	تاریخ:
	تاریخ:	2020-1-22	کمیته فنی: